


|   |                                                             |
|---|-------------------------------------------------------------|
| BURSA İLİ, KEŞEL İLÇESİ, VANİMEHMET MAHALLESİ,<br>325 ADA, 157 NOLU PARSELE AIT;<br>KEŞEL (BURSA) 1/1000 ÖLÇEKLİ REVİZYON UYGULAMA İMAR PLANI DEĞİŞİKLİĞİ   |                                                             |
|  <p>ÖLÇEK: 1/1000</p>   |                                                             |
| <p><b>KENTİTASARIM</b><br/>ŞEHİR PLANLAMA MÜHÜRÜSÜZ İMARLARI<br/>İGAAT TURİZM SANAYİ TİCARET LTD.ŞTİ.<br/>Nispetiye Cad. Şişli Şişli No:28 Etiler/Şişli<br/>Tic. Sic. No: 28 157 71 - Çarşıbaşı / BURSA<br/>Ulaşılabilir V.D. 044 048 5091 Tlx. No: 157 719</p> <p>Sayın TEKEİL<br/>A. Grup<br/>Şehir ve Bölge Planlama<br/>Ofis No: 1129<br/>Dip. No: 17433-YU</p> |                                                             |
| <p>Sevil BAŞARAN<br/>Katip Üye</p>   | <p>Mehmet MİTİÇİLLİ<br/>Katip Üye</p>                       |
| <p>Plan İşlem Numarası<br/>UIP - .....</p> <p>Keşel Belediye Meclisi'nin<br/>02 / 09 / 2025 Tarih ve 128 Sayılı Kararı<br/>ile uygun bulunmuştur.</p>   | <p>Fahrettin ÖZ<br/>Keşel Belediye Başkanı</p>              |
| <p>Bursa Büyükşehir Belediye Meclisi'nin<br/>13. / 11. / 2025 Tarih ve 1353 Sayılı Kararı<br/>ile onaylanmıştır.</p>   | <p>Mustafa BOZBEY<br/>Bursa Büyükşehir Belediye Başkanı</p> |

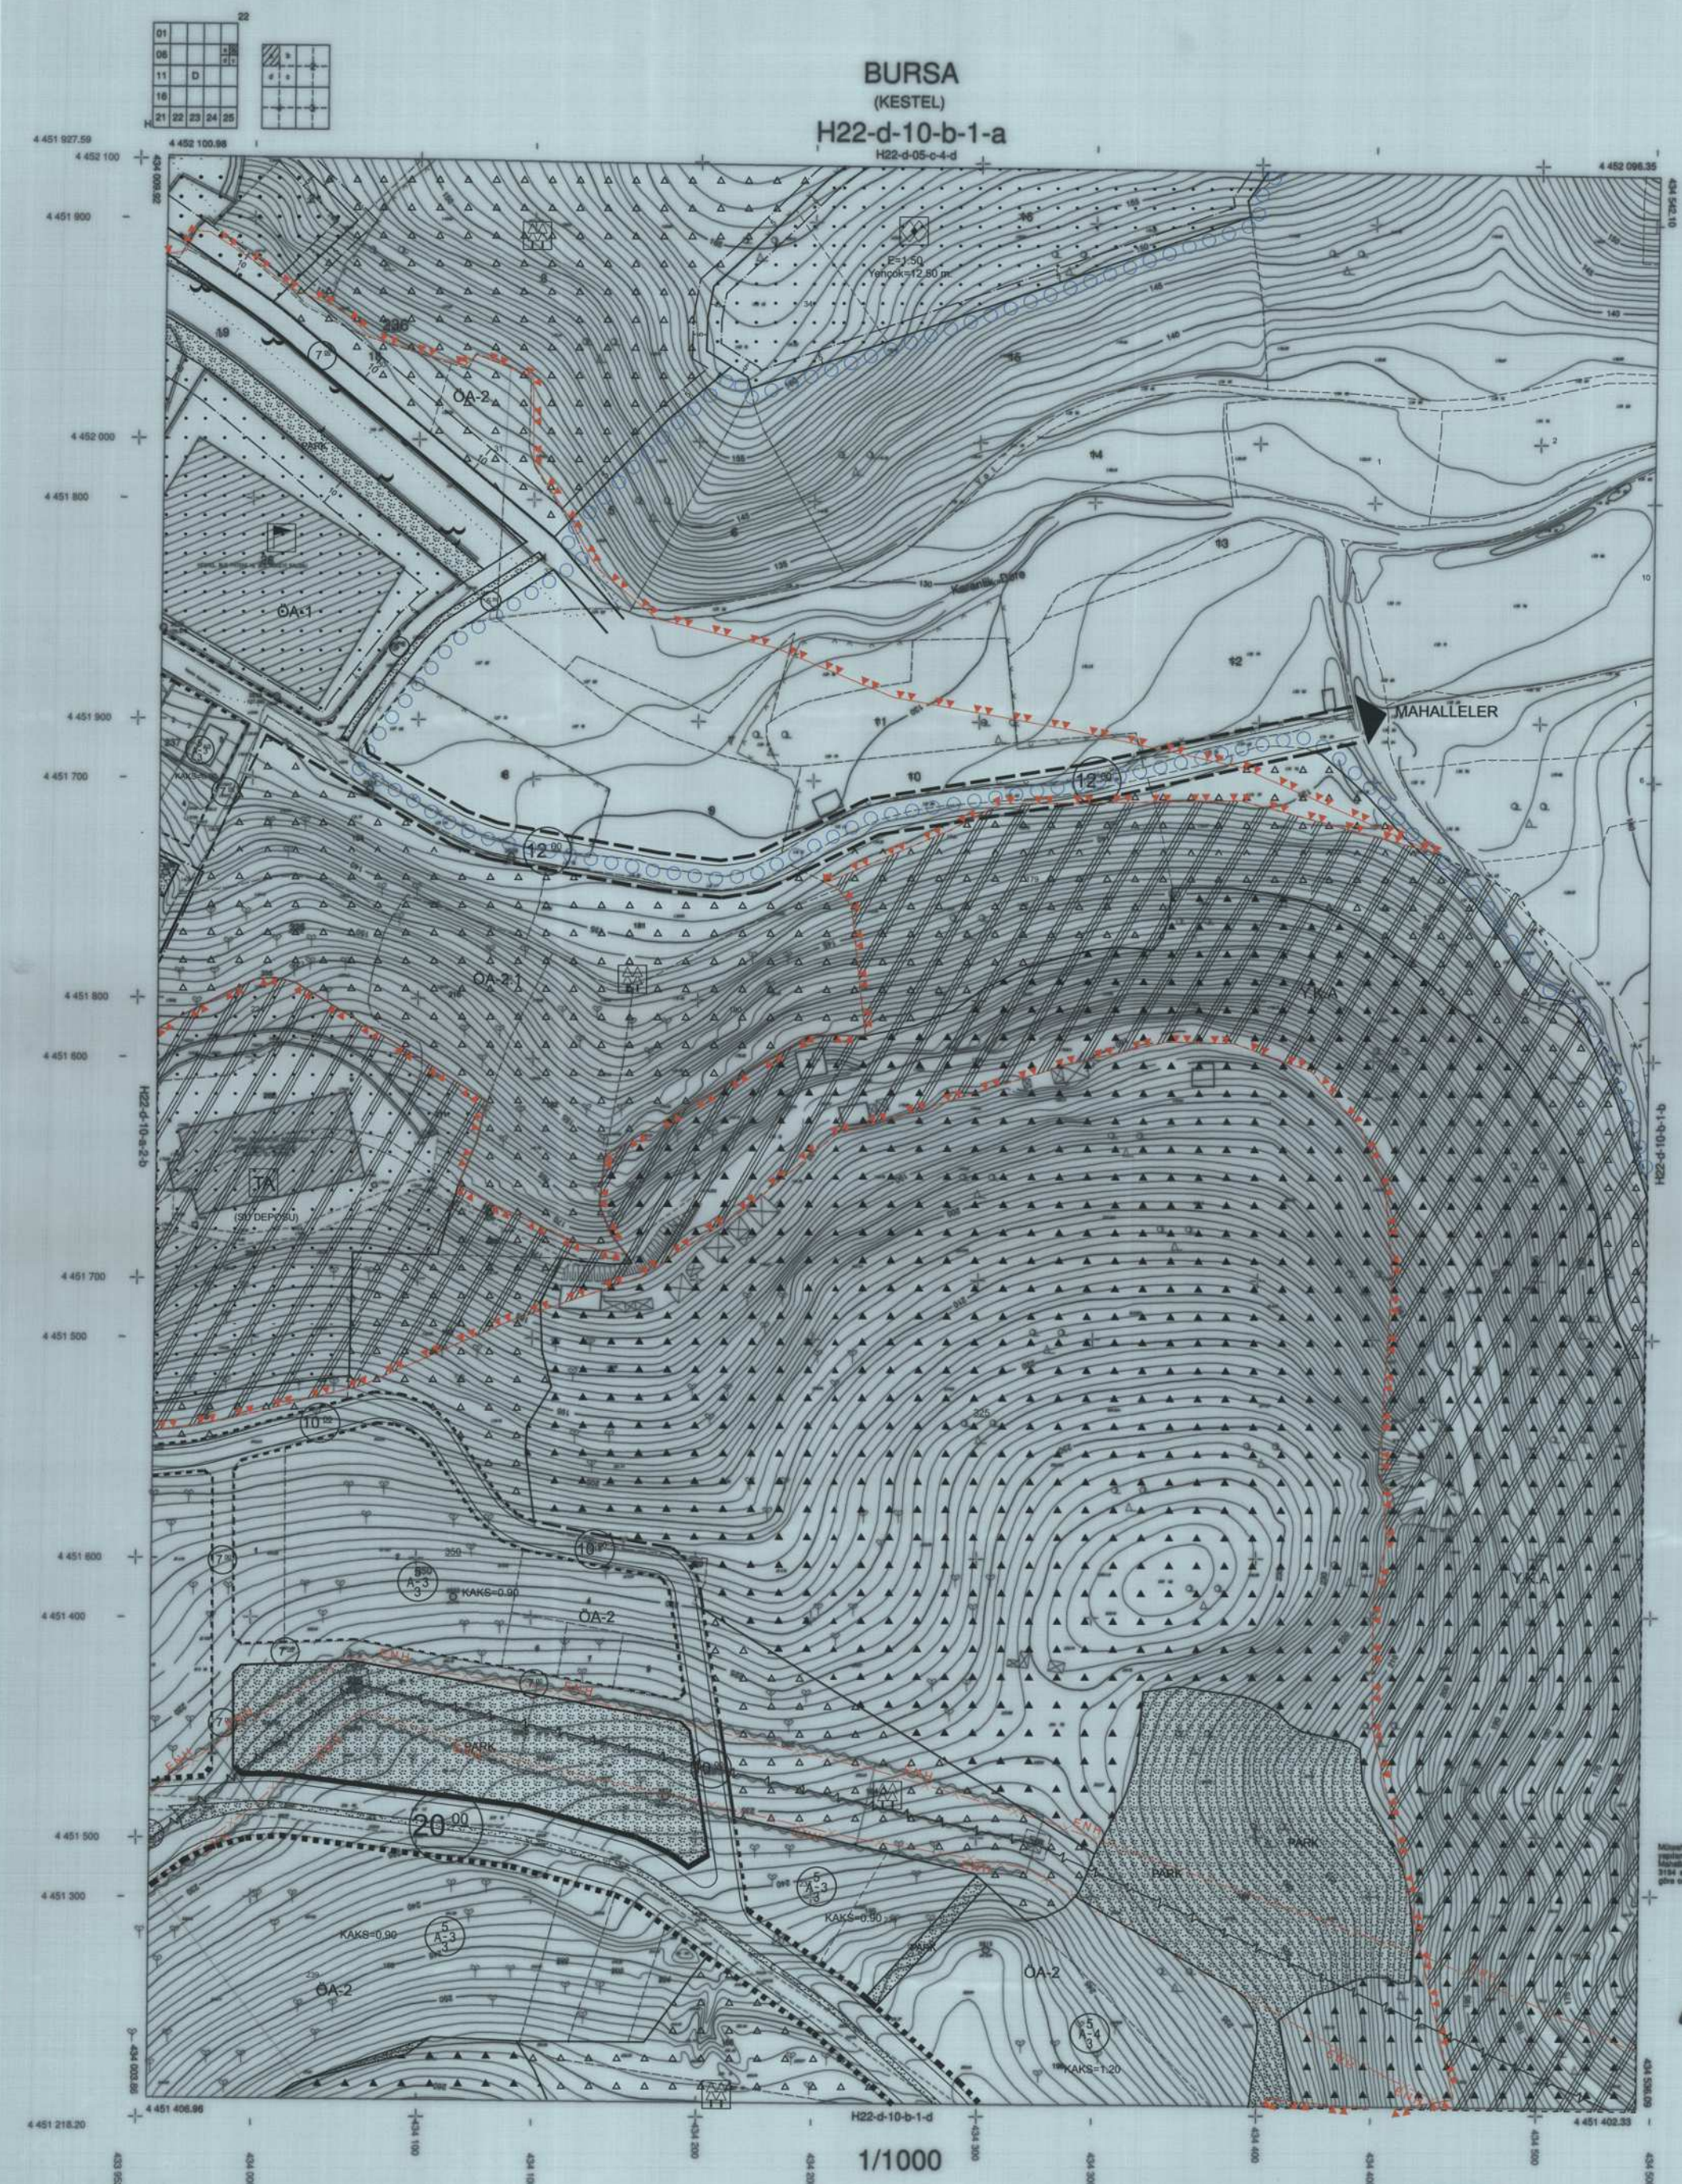

Paftalar ED50 Datumunda Üretilmiştir.  
+ ED-50 Koordinat sistemi  
+ ITRF Koordinat Sistemi

Müşahit : KUTUP Harita Planlama  
Dok.İng.Emek San.Tic. Ltd.Şti.  
Mesul Mühendis : Oğuz BÜYÜKGÖRER  
Harita No: 1/1000

Kontrol Eden  
Mustafa GANDAN  
Tamer KAHNEDİ  
Harita No: 1/1000

ONAY  
14.09.2025  
Yener KARAR  
Bursa Büyükşehir Belediye Başkanı