


BURSA İLİ, KEŞEL İLÇESİ, EŞENTEPE MAHALLESİ, 454 ADA, 3 - 4 - 6 NOLU PARSELLERE AİT, KEŞEL REVİZYON UYGULAMA İMAR PLANI DEĞİŞİKLİĞİ	
H22-d-05-d-3-b ÖLÇEK: 1/1000	
Plan İşlem Numarası UİP - Keşel Belediye Meclis'inin Tarih ve Sayılı Kararı ile uygun bulunmuştur.	
Önder TANIR Keşel Belediye Başkanı	
Bursa Büyükşehir Belediye Meclis'inin Tarih ve Sayılı Kararı ile onaylanmıştır.	
Alınur AKTAŞ Büyükşehir Belediye Başkanı	

GÖSTERİM	
	PLAN DEĞİŞİKLİĞİ ONAMA SINIRI
	YAPI YAKLAŞMA SINIRI
1/1000	

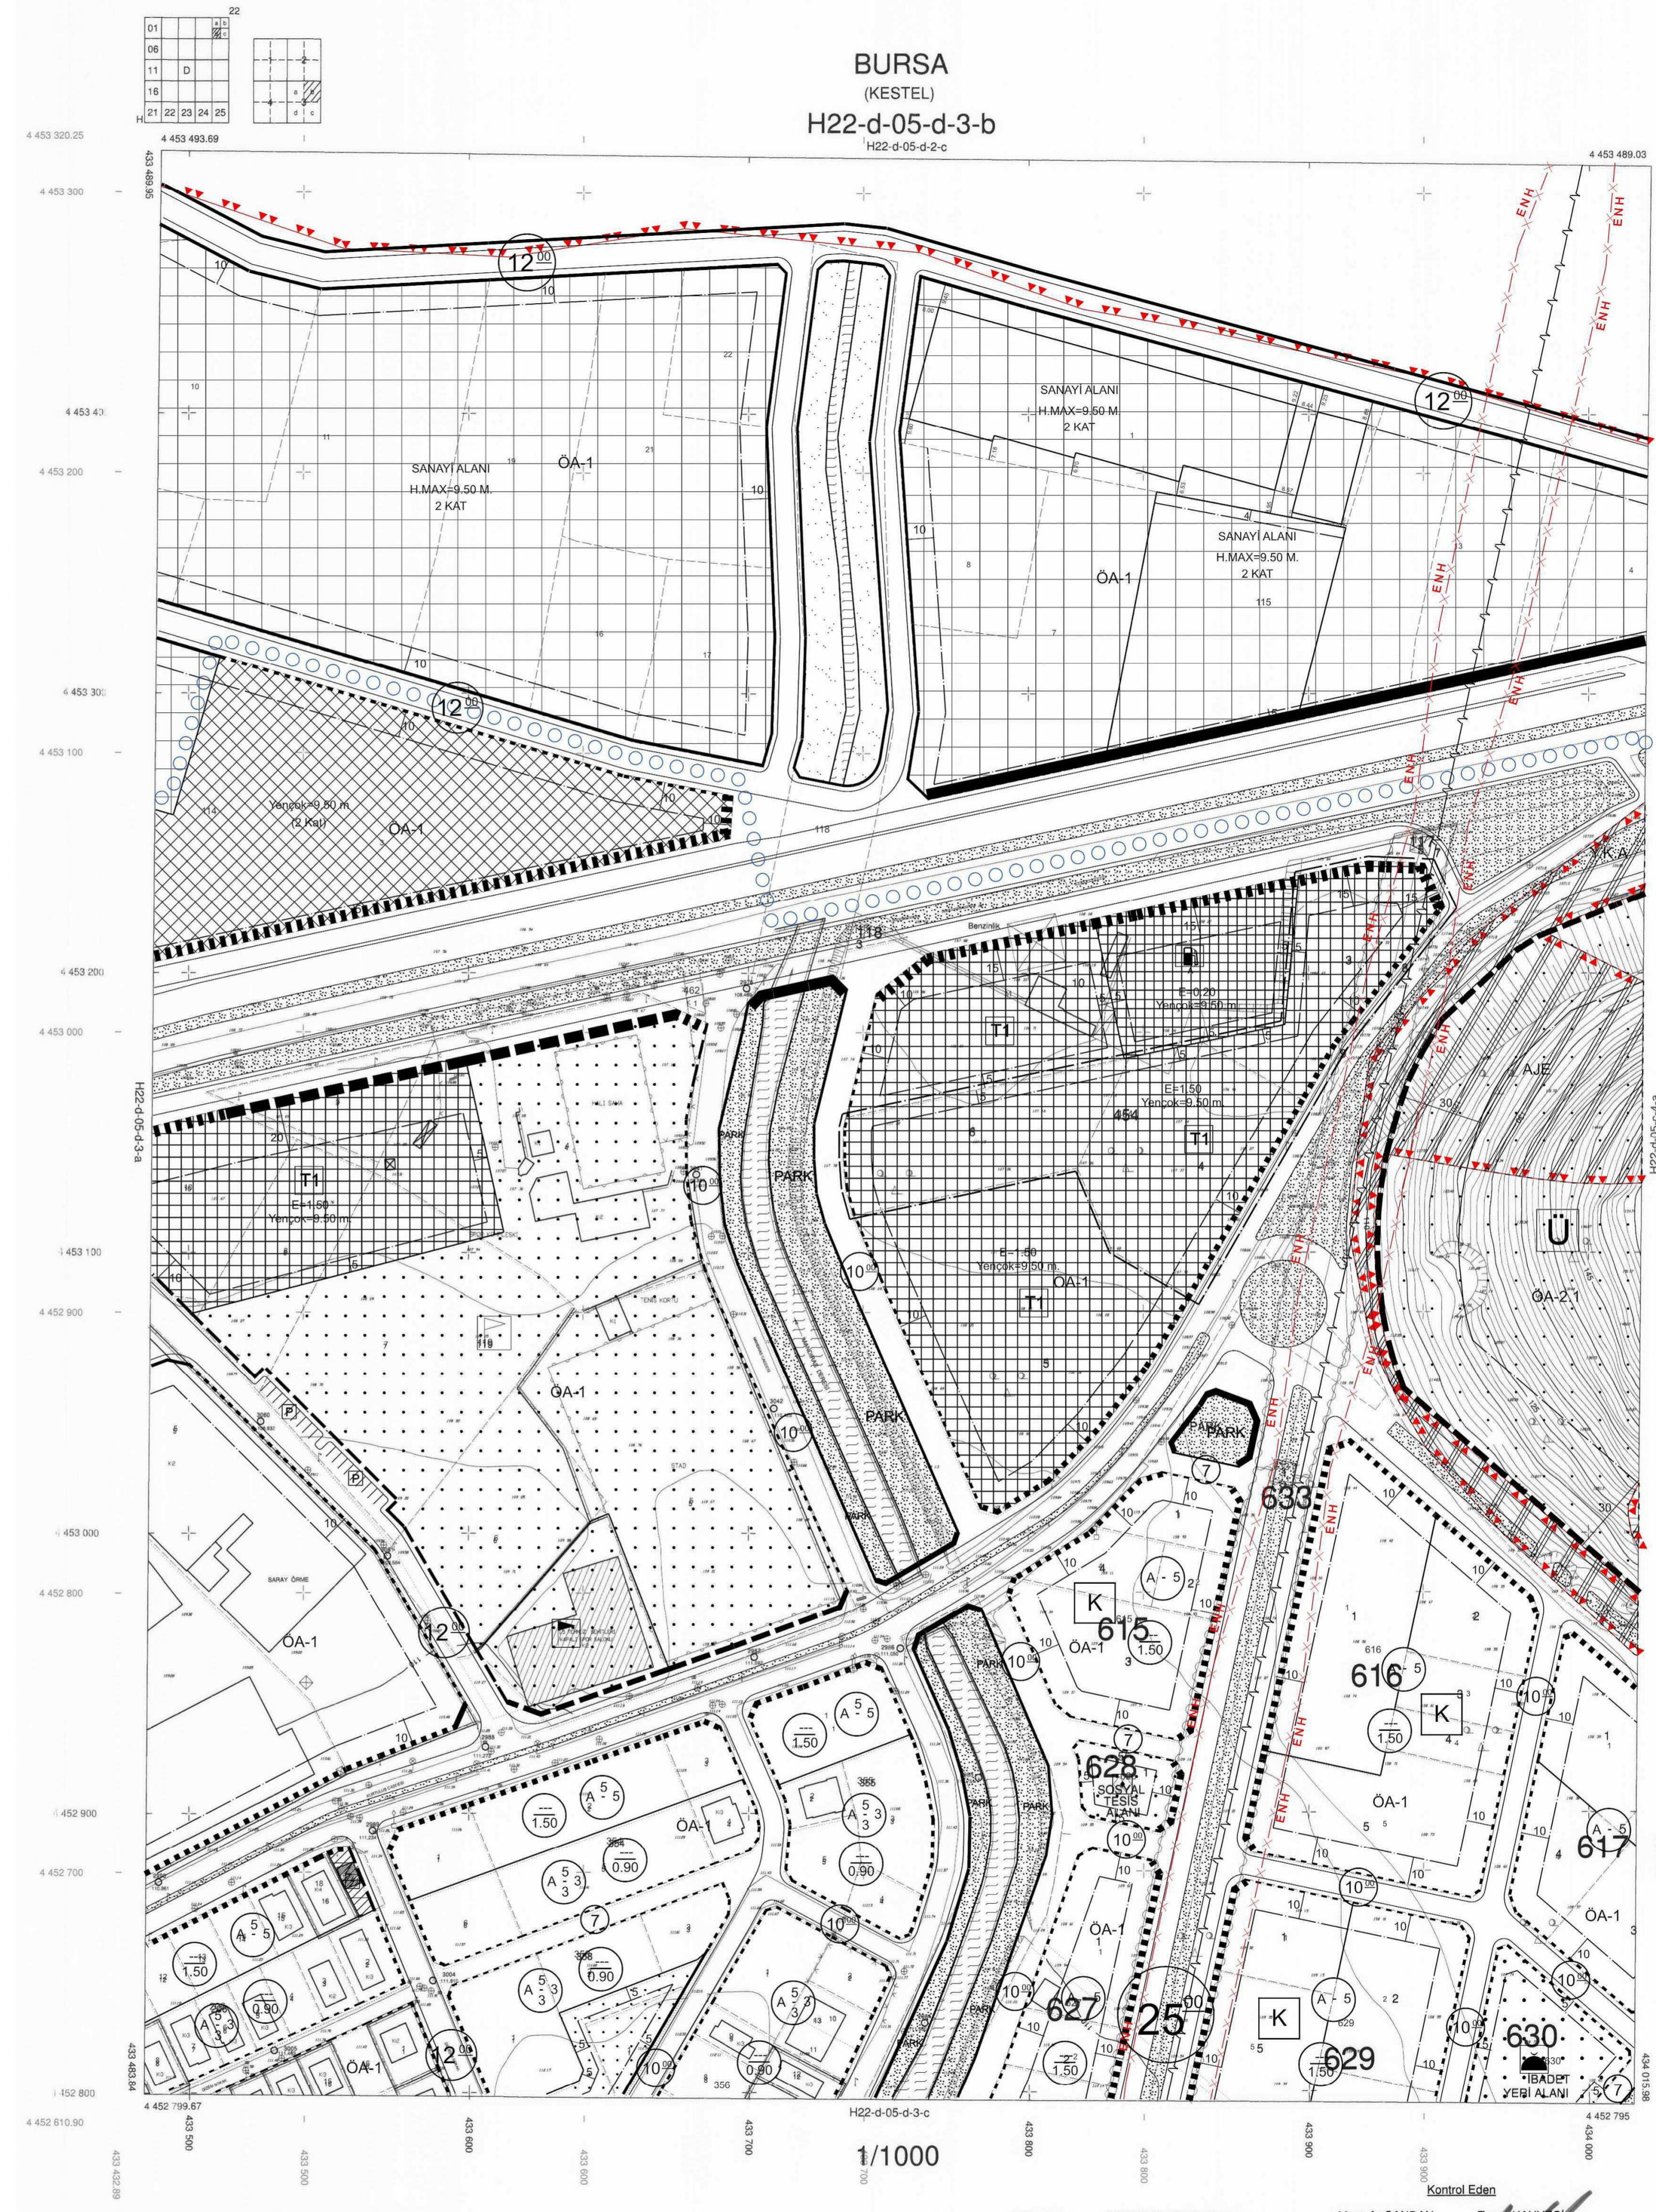

Pafetlar ED50 Datumunda Üretilmiştir.
+ ED-50 Koordinat sistemi
+ ITRF Koordinat Sistemi

Müteahhit : KUTUP Harita Planlama
Dek.İng.Emlak San.Tic. Ltd.Şti.
Mesul Mühendis : Oğuz BÜYÜKCİGER
Harita Mühendisi

Mustafa CANDAN
Harita Mühendisi
Tamer KAHVECİ
Harita Mühendisi
Harita Mühendisi

Kontrol Eden

Müşahhirdi KUTUP Harita Ltd.Şti. tarafından
reklam: Bursa İl, Çevre Dairesi, Mimarlık
Mahalleleri 80.00 metre, Harita ve Revizyon Pafetları
3/16 454 Ada, 3-4-6 Nolu Parsellerin İmar Planlarının
göze geçirilmesi.

ONAY
23.10
Yener ACAR
Belediye Başkanı