

BURSA İLİ, KEŞEL İLÇESİ,  
DEREKİZİK KÖYÜ (KEŞEL) UYGULAMA İMAR PLANI;  
PLAN NOTU İLAVESİ DEĞİŞİKLİĞİ

H22D-10D-2A

ÖLÇEK: 1/1000

ŞEHİR PLANLAMA MÜDÜRLÜĞÜ  
İMAR PLANLAMA BÖLÜMÜ  
İMAR PLANI TASARIM VE ÇİZİM BİRLİĞİ  
Uludağ 552 85 79 - 79 Çarşı, BURSA  
Uludağ V.D. 544 046 091 T.C. No: 55719

Savim TEMEL  
ŞEHİR PLANLAMA MÜDÜRÜ  
Oda No: 1299  
Dış No: 1237-1/1

Yasin Burak GEZER  
Müşavir

Plan İşlem Numarası  
ULP - 164/1163.....

Keşel Belediye Meclisi'nin  
11.11.2024 Tarih ve 166 Sayılı Kararı  
ile uygun bulunmuştur.

Bursa Büyükşehir Belediye Meclisi'nin  
11.11.2024 Tarih ve 166 Sayılı Kararı  
ile onaylanmıştır.

Önder TANIR  
Keşel Belediye Başkanı



Alınur AKTAŞ  
Büyükşehir Belediye Başkanı

GÖSTERİM

PLAN DEĞİŞİKLİĞİ ONAMA SINIRI

YÖN

## BURSA-H22-d-10-d-2-a

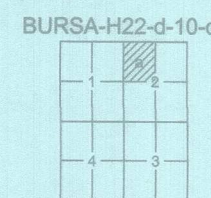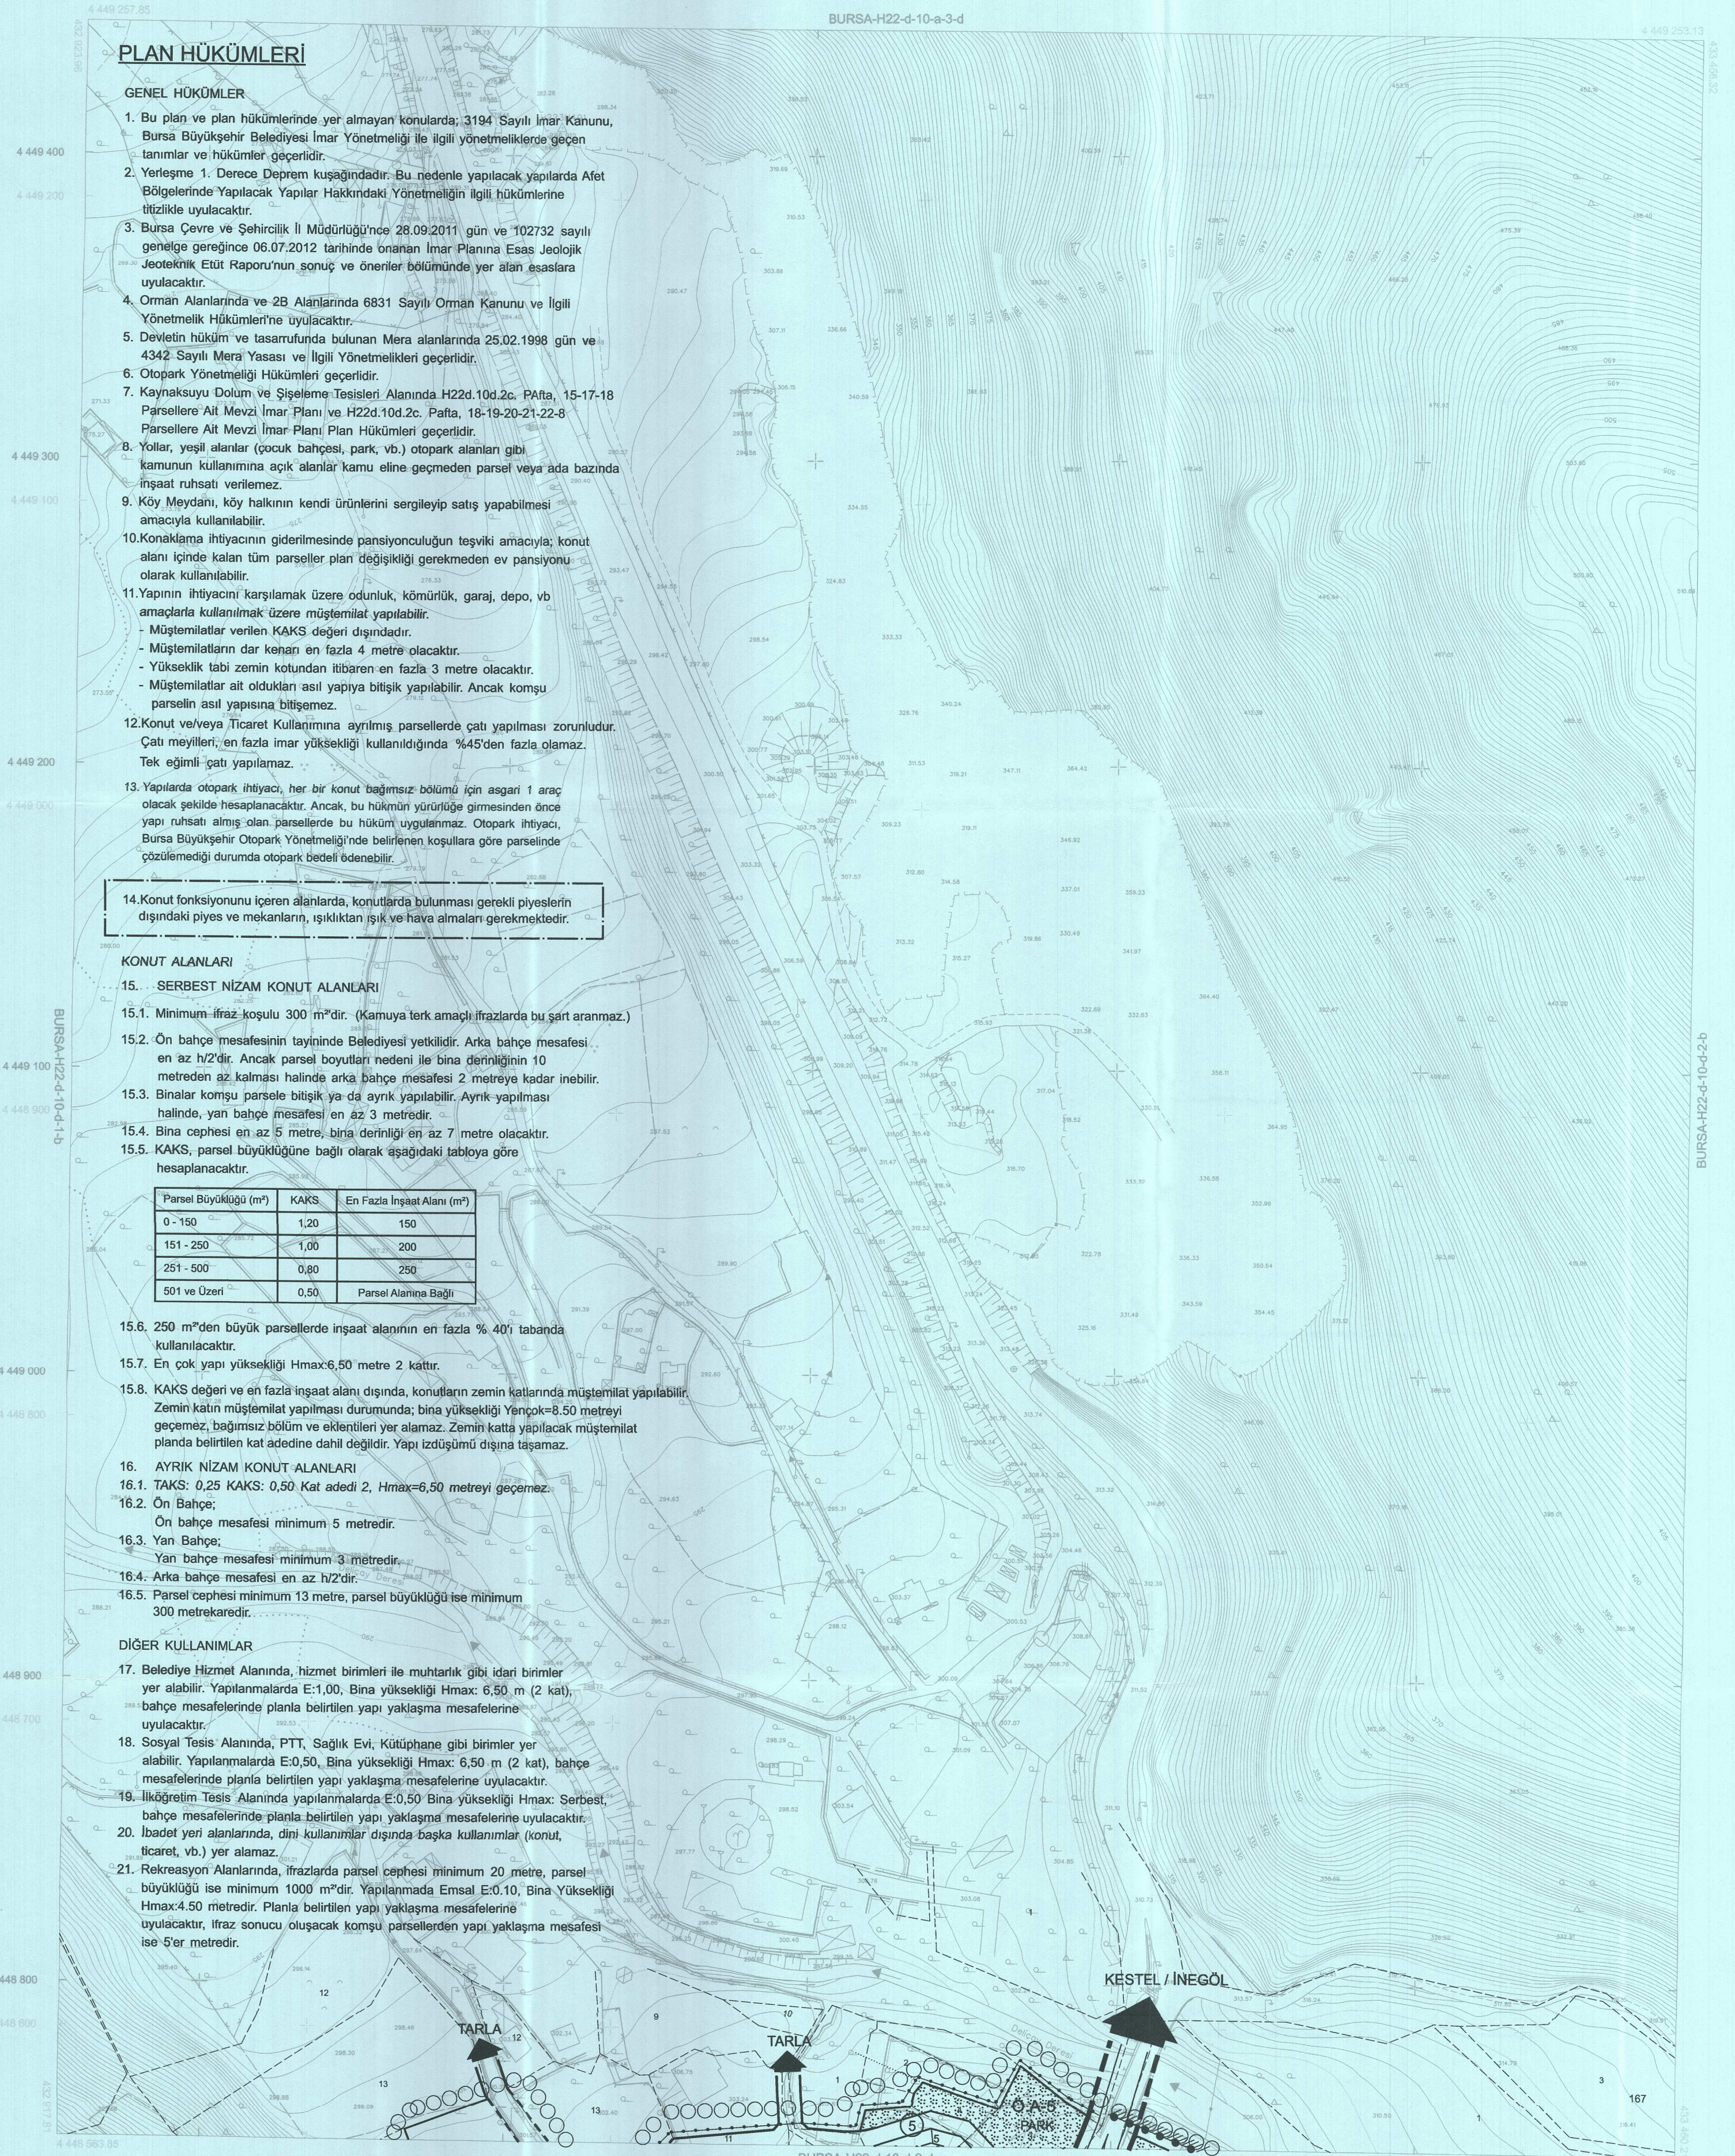

Temmuz 2010 tarihli 10 cm yer ölçeğinde analitik sayısal kurulum görüntülerinden üretilmiştir.  
Rij Yükseklik eğimleri oranı 1 m'dir.  
Yapılar sayık çizimleri ile gösterilmiştir.  
ITRF96 Koordinat sisteminde 2005.0 Epochunda üretilmiştir.

DÖNÜŞÜM

ED-96'dan ITRF 96'ya Dönüşüm İçin

YTRF96-ty = a Xa20 + b Xa20

a = 0,00000151131

b = 0,00000151131

ty = -15,1368810322

ty = -25,5311995541

ITRF 96'dan ED-96'ya Dönüşüm İçin

XED-50 = ax + b Xa20 + c Xa20

YED-50 = ay + b Ya20 + c Ya20

a = 1,000000000000

b = -0,000000011111

c = 156,1368810322

ty = 25,5311995541

YÜKLENCİ FIRMA

Mercüoğlu Müh. Müh. A.Ş.

Hüsnü Tamer ARKATIN

Proje Müdürü

KONTROL

Şef Akkar

Şef Akkar

Şef Akkar

Şef Akkar

Şef Akkar

İNCELEME

Recap ALTEPE

Büyükşehir Belediye Başkanı

Büyükşehir Belediye Başkanı

Büyükşehir Belediye Başkanı

Büyükşehir Belediye Başkanı