

H22C01A2C	H22C01B1D	H22C01B1C (PLAN NOTLAIN)
H22C01A3B	H22C01B4A	H22C01B4B
	H22C01B4D	H22C01B4C

TURGUT YALKI
A GRUBU ŞEHİR PLANCISI
Oda Sicil No: 278 Şişli/İstanbul No: 16610047
Dip. No: 6541/1971/3901
Konak Mh. Mevlevi Sk. No:43 Kat:1
Tel: 0 224 234 99 75 Faks: 0 224 234 99 40 1800te/BURSA

Mehmet MITİÇ
Katip Üye

Ferhat EROL
Kestel Belediye Başkanı

Mustafa BOZBEY
Büyükşehir Belediye Başkanı

	PLAN ONAMA SINIRI
	PLAN DEĞİŞİKLİĞİ SINIRI
	KADASTRO SINIRI
	YAPI YAKLAŞMA SINIRI

	EMSAL (E) Yükseklik (Yençök)
	AYRIK NİZAM KAT ADEDİ
	BİTİŞİK NİZAM KAT ADEDİ

	KORUNAN CEPHE ÇİZGİSİ
	DÜZELTİLEN CEPHE ÇİZGİSİ
	ÖNERİLEN CEPHE ÇİZGİSİ

 YERLEŞİK KONUT ALANI
 GELİŞME KONUT ALANI

	TİCARET ALANI
	KONUT+ TİCARET ALANI
	RESMÎ KURUM ALANLARI
	BELEDİYE HİZMET ALANLARI
	DEPOLAMA ALANI

- İLKÖĞRETİM TESİSLERİ ALANI
- ORTAÖĞRETİM TESİSLERİ ALANI
- SAĞLIK TESİSLERİ ALANI
- DİNİ TESİS ALANLARI
- SPOR ALANLARI

 PARK ALANLARI

 MEZARLIK ALANI

 AĞAÇLANDIRILACAK ALANLAR

	ÖNEMLİ ALAN SINIRI
	ÖNLEM ALINABİLECEK NİTELİKTE STABİLİTE SORUNLU ALANLAR
	ÖNLEM ALINABİLECEK NİTELİKTE ŞİŞME, OTURMA, AÇISINDAN SORUNLU ALANLAR

 TESCİLLİ BİNA

KORUNACAK ALANLAR

 DEMİRYOLLARI KORUMA KUŞAĞI

ULAŞIM
KARAYOLLARI

 TAŞIT YOLU (12 METRE - 10 METRE)

 YAYA YOLLARI (7 METRE - 6 METRE)


 HIZLI TREN HATTI

ENERJİ ÜRETİM - DAĞITIM VE SULAMA

 TRAFO ALANI



BURSA-H22-c-01-b-1-c

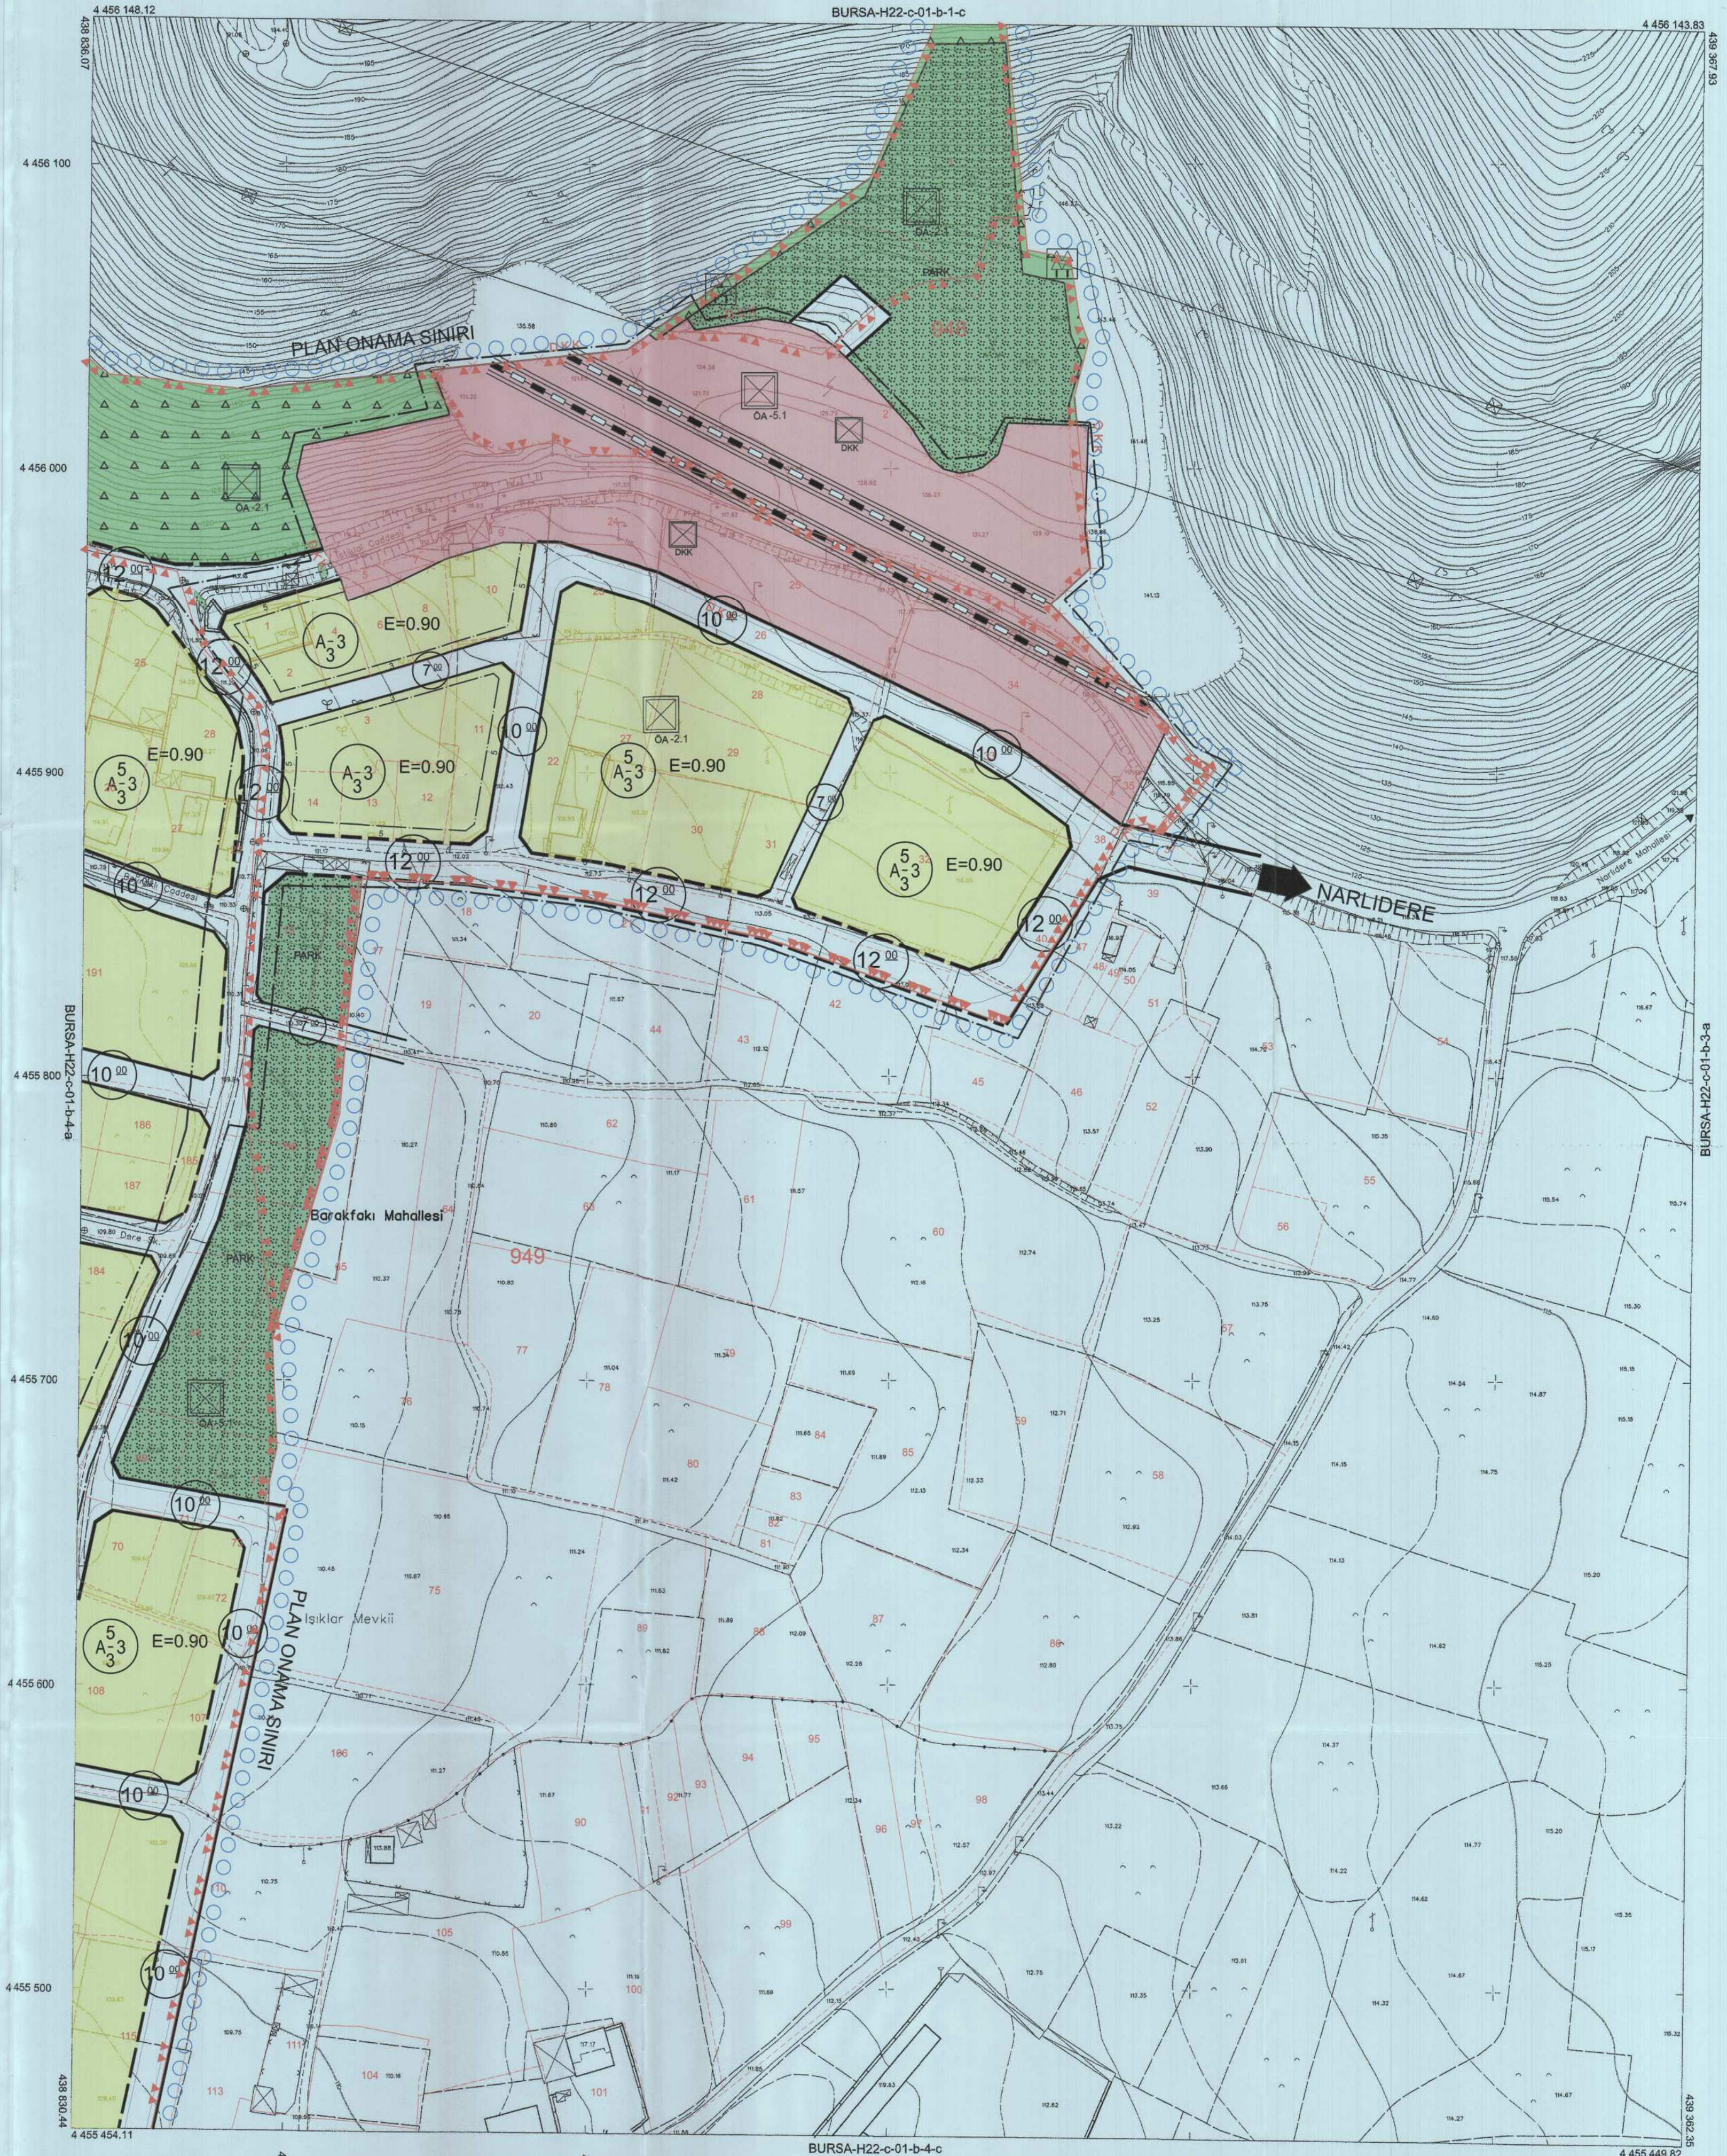

1:1000

"Büyük Ölçekli Harita ve Harita Bilgileri Üretim Yönetmeliği" ne uygun olarak fotogrametrik yöntemle üretilen bu haritanın yapımında:

Pafta bölünmesi, en son güncellenmiş TUTGA'ya bağlı 2005.0
epoğunda, GRS80 elipsoidinde, Transversal Mercator (TM)
izdüşürme ve WGS84 datasında 15 Temmuz 2005 tarih ve
25876 sayılı Resmi Gazetede yayımlananak yürürlüğe giren
Büyük Ölçekli Harita ve Harita Bilgileri Çretim Yönetmeliği
(BOHHBY) göre düzenlenmiş olup, GNSS gözlemleri ve
nivelman ile kot taşınarak suretlenmiş Bursa il sınırları içerisinde
oluşturulan Bursa GeoD modeli ile ortometrik yükseklikler elde edilmiştir.

Paftalar, Kasım 2017 tarihli 10 cm yer örneklemeye aralıklı sayısal kamera görüntülerinden, 2018 yılı Eylül ayında yapılan bütünlüme ve Ekim 2018 tarihli kontrol çizimlerinden üretilmiştir. Eşyükselik eğrilere arası 1 m. dir. Yapılar saçak çizgileri ile gösterilmiştir.

YÜKLENİCİ FİRMA
Mescioğlu Müh. Müh. A.Ş.
Fotomap Harita Dan. İnş. A.Ş.

Ayhan Faruk MESCI
Proje Müdürü

KONTROL

H. Serkan BULUT
Kontrol Müh.

Murat KARAOGU
Harita ve Kam. Şb.Md.V.

İNCELEME

Mehmet Sait AYIK
Emlak ve İstimlak Daire Başkanı

Güngör GÜLENC
BUSKİ Genel Md.


Alınur AKTAŞ
Büyükşehir Belediye Başkanı